


Standard – Hängeplan
Schmidts TIVOLI
 Theater
 (Stand April '08)

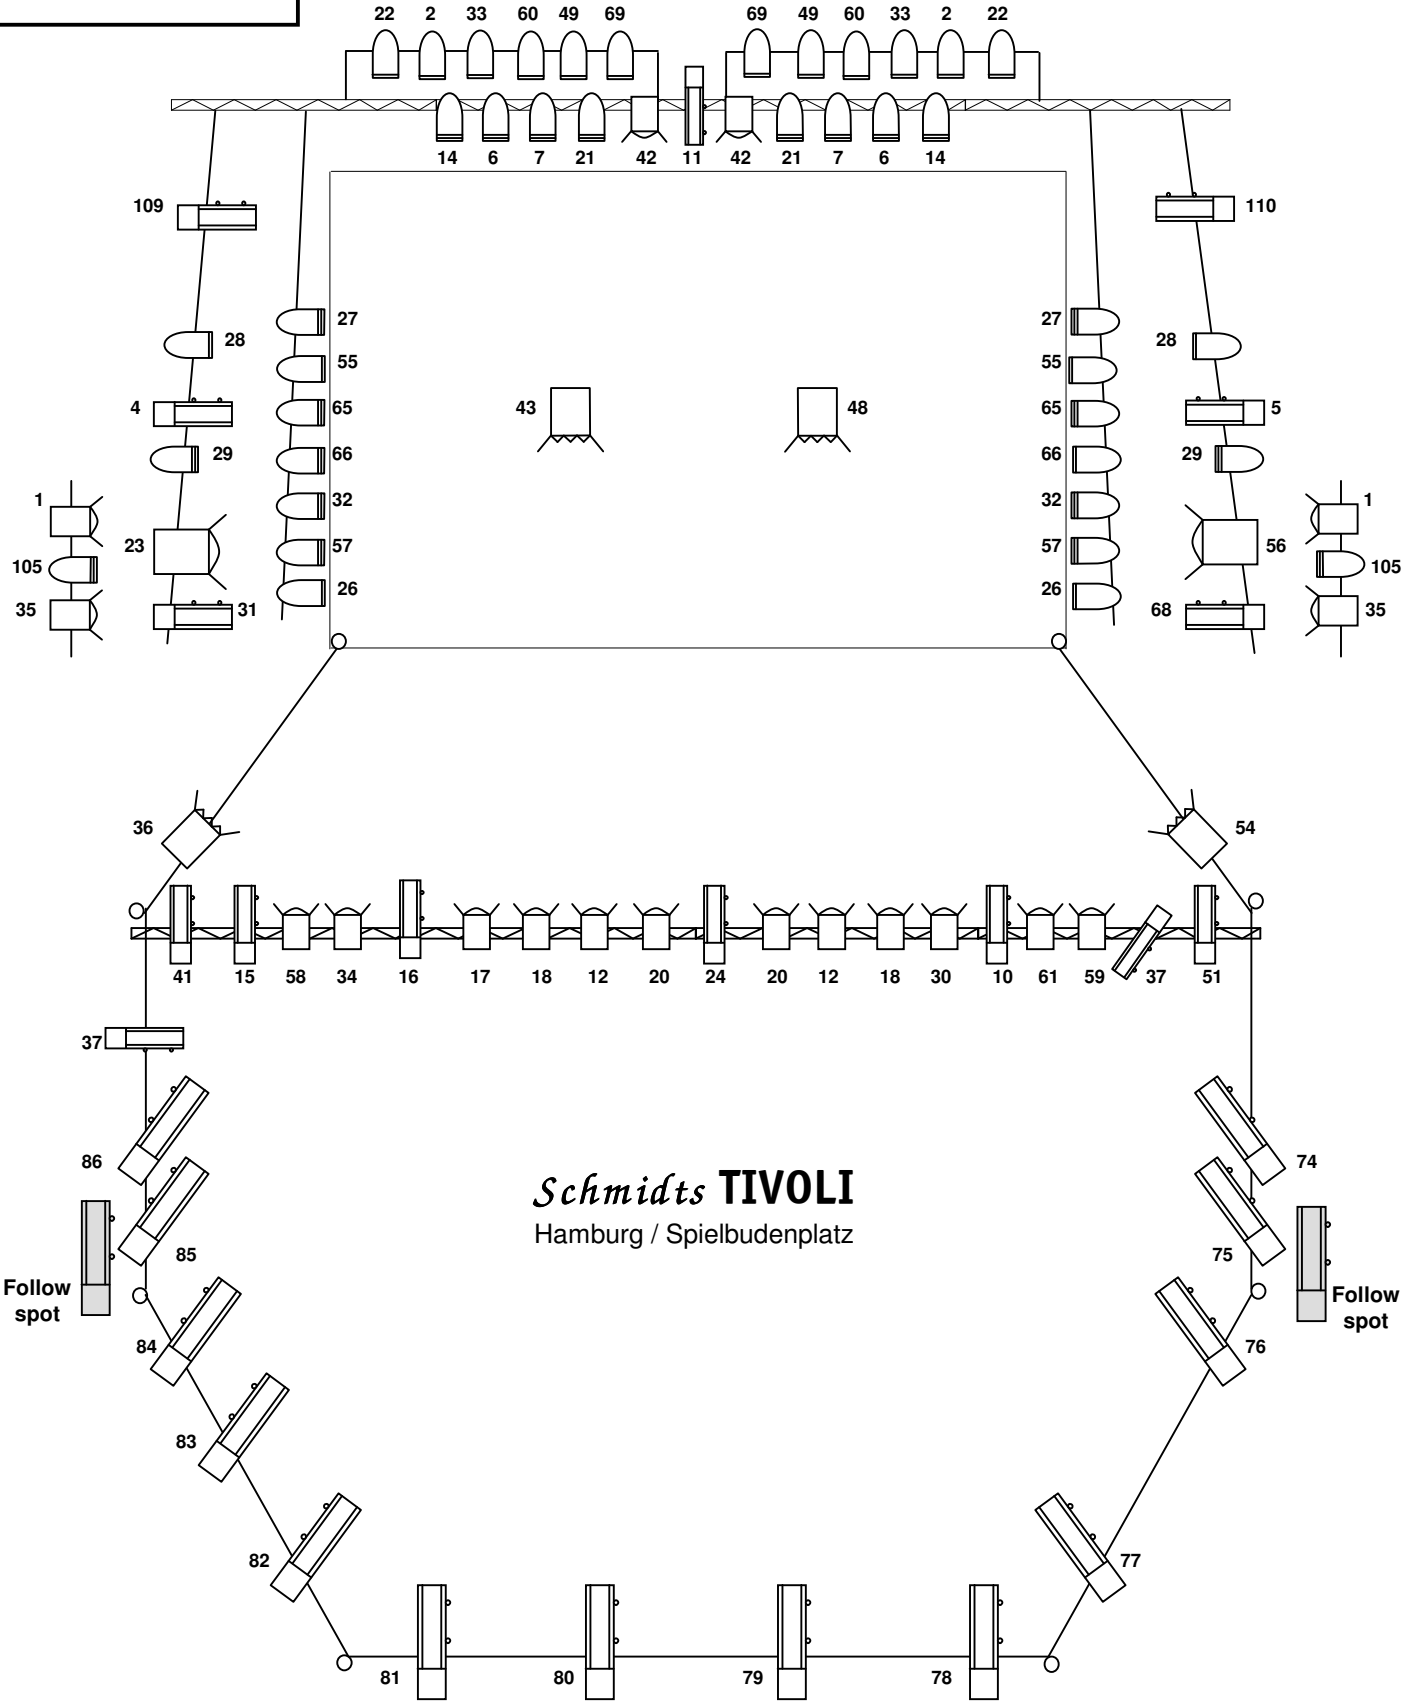


79 = Kanalnummer		Legende					
2 kW Profiler	1 kW	2 kW PC	1,2 kW	2 kW Fresnel	CP 62	CP 61	2 kW Follow

Bühnenmaße bei Gastspielen:

Höhe / Breite / Tiefe: 1 x 9 x 3,5 m
lichte Höhe: 6 m

Beleuchtungsniveau über der Bühne:

Abstand Z-Brücke / Bühne: 3,5 m

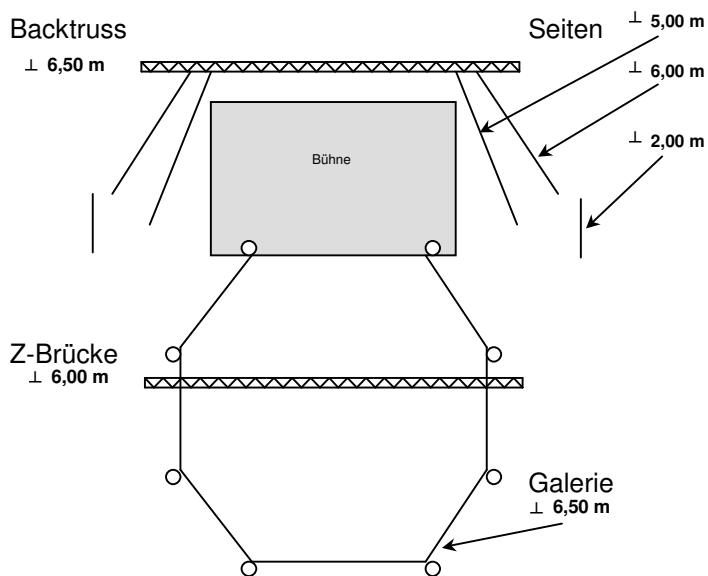

Dimmerkanäle **122**
(davon Bühnenversätze) (36)

Followspot **2**

Konsole **ETC Express 48/96**
 MA Lightcomander 48/96

Kontakt **Ano Nickl, Beleuchtung / Schmidts TIVOLI**
 +49(0)177/7458854
 licht@tivoli.de